POHLED ZÁPADNÍ

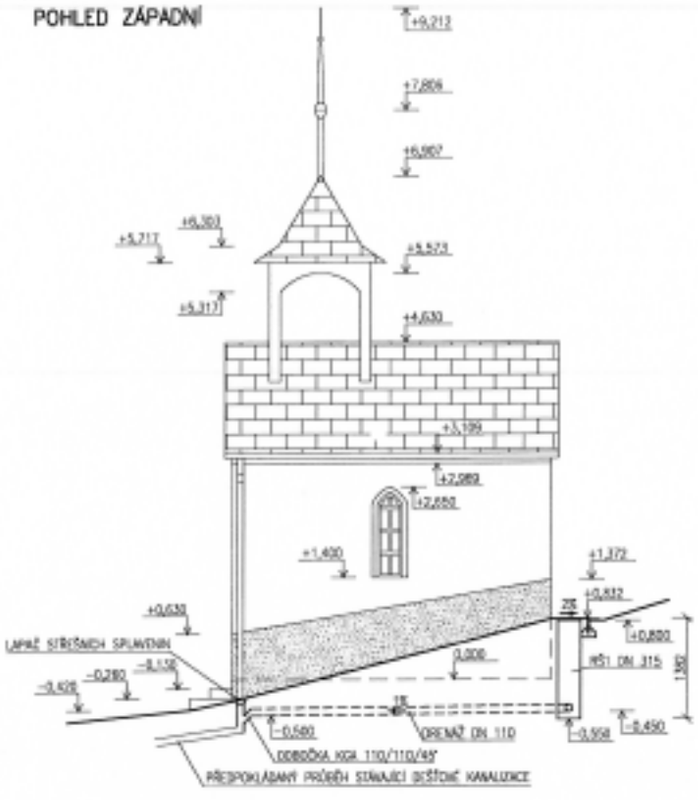

POHLED JIŽNÍ

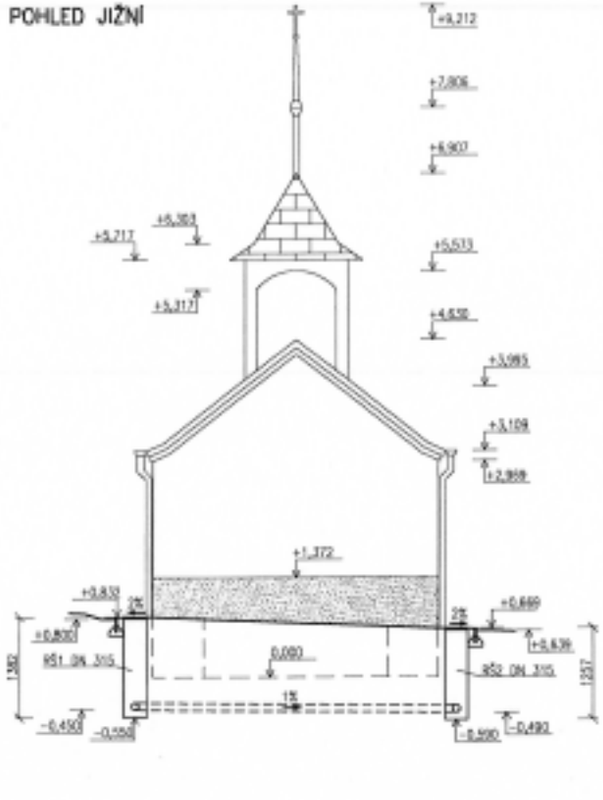

POHLED VÝCHODNÍ

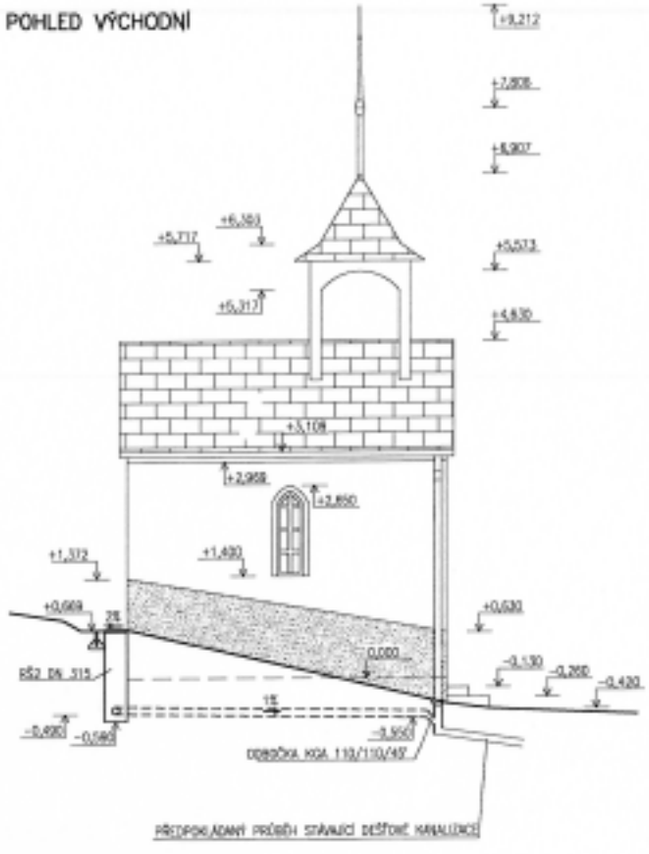

DETAIL PROVEDENÍ DRENÁŽE M 1:10

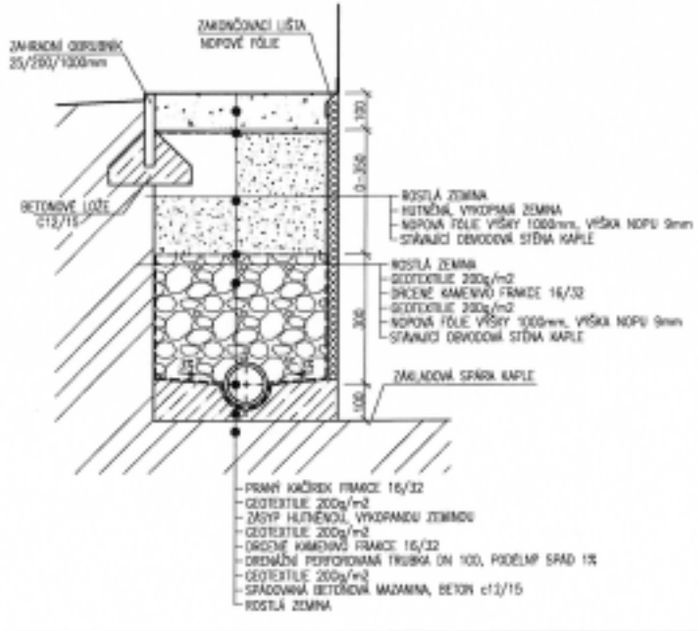

POZNÁMKA:

- ULOŽENÍ DRENÁŽNÍHO POTRUBÍ ZAŠTOVNĚNO NA OSU
- PODÉLNÝ SPÁD DRENÁŽNÍHO POTRUBÍ 1%
- NAPOJENÍ DRENÁŽE NA STÁVAJÍCÍ DEŠŤOVOU KANALIZACI POMOCÍ SYSTÉMOVÉ ODBOČKY KGA 110/110/45°
- SYSTÉMOVÁ ODBOČKA BUDE VLOŽENA POD NOVĚ OSAZENÝM LAPAČEM STŘEŠNÍCH SPLAVENIN NA SMĚSNÉM PŘÍPOJOVACÍM POTRUBÍ
- REVIZNÍ ŠACHTY DN 315 DRENÁŽNÍHO SYSTÉMU KRYTY PLASTOVÝM POKLOPEM RNPP 315/1,5t

OBEC BOUSÍN

ING. MARTIN SLOUPEK

OBNOVA KAPLE REPECHY

DRENÁŽNÍ SYSTÉM – POHLEDY

1:50

D.06

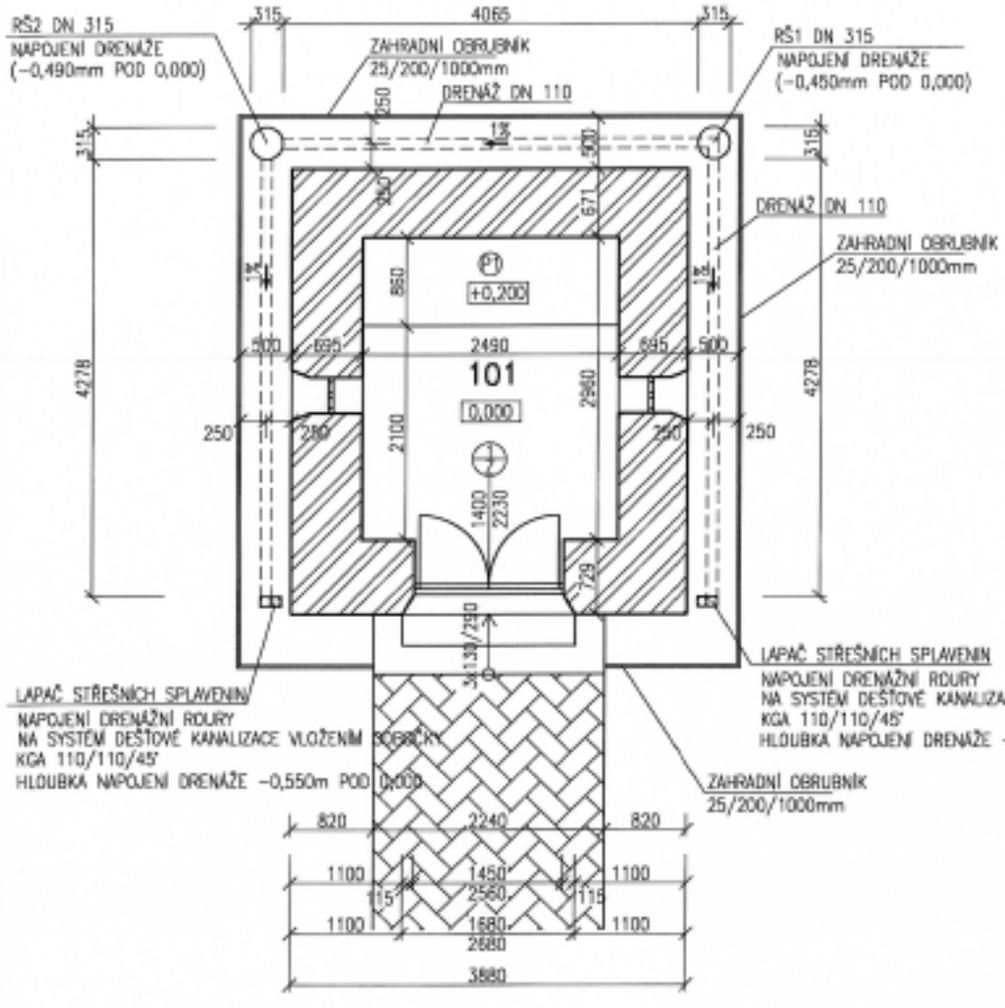

DETAIL PROVEDENÍ DRENÁŽE M 1:10

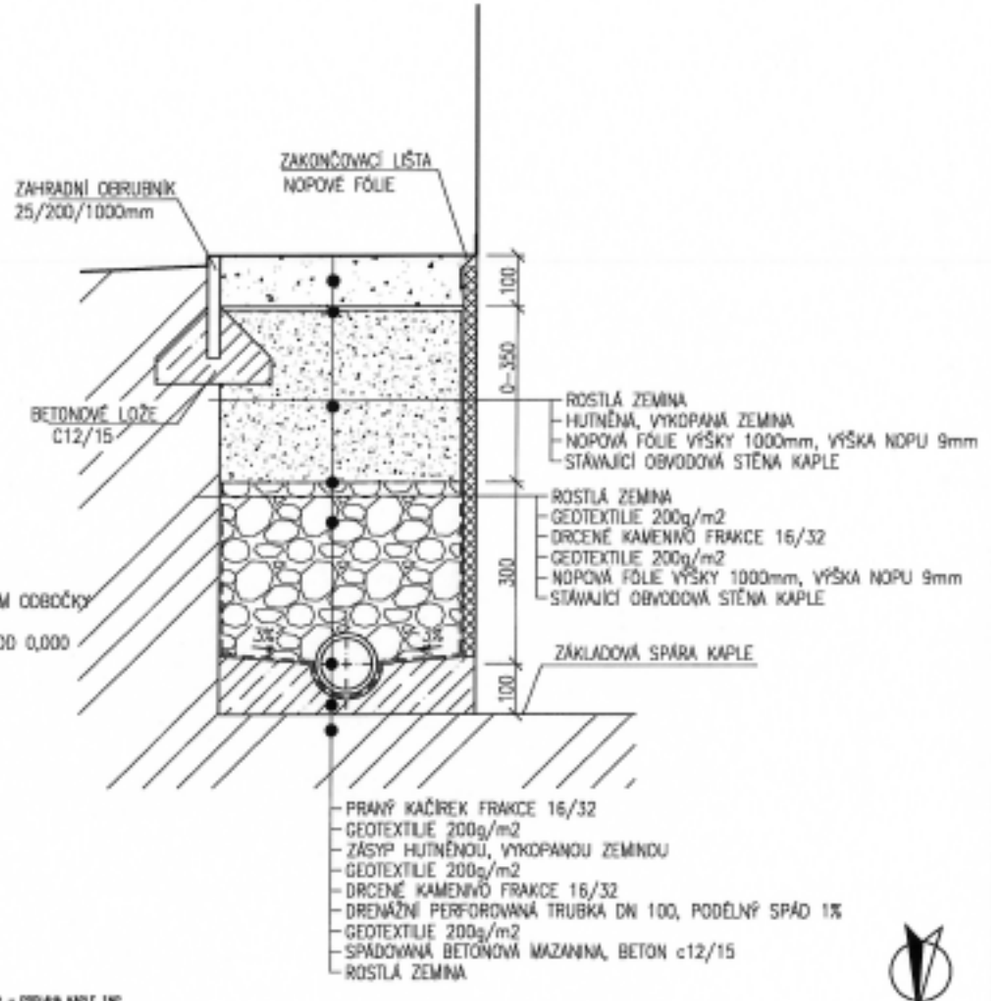

POZNÁMKA:

- ULOŽENÍ DRENÁŽNÍHO POTRUBÍ ZAKÓTOVÁNO NA OSU
- PODÉLNÝ SPÁD DRENÁŽNÍHO POTRUBÍ 1%
- NAPOJENÍ DRENÁŽE NA STÁVAJÍCÍ DEŠŤOVOU KANALIZACI POMOCÍ SYSTÉMOVÉ ODBOČKY KGA 110/110/45°
- SYSTÉMOVÁ ODBOČKA BUDE VLOŽENA POD NOVĚ OSAZENÝM LAPAČEM STŘEŠNÍCH SPLAVENIN NA SVISLÉM PŘIPOJOVACÍM POTRUBÍ
- REVIZNÍ ŠACHTY DN 315 DRENÁŽNÍHO SYSTÉMU KRYTY PLASTOVÝM POKLOPEM RVPP 315/1,5t

OBEC BOUSÍN

ZÁKLADNÍ SOUŘADNICOVÝ SYSTÉM: S-JTSK
SOUŘADNÝ SYSTÉM: JTSK
VÝŠKOVÝ SYSTÉM: Bpv
KOTOVÁNO V SOUŘADNICÍCH ROZVĚRECH BEZ POVRCHOVÝCH ÚPRAV. DOKUMENTACE PRO STAVEBNÍ POVOLENÍ

AUTORSKÁ PRÁVA

AUTORIZOVAL:	ING. MARTIN SLOUKA, ROZSTŘEDY 74, 756 62 (ČKAIT 1302049)
VYPRACOVAL:	ING. PETR KRAJÍČ, ROZSTŘEDY 530, 756 62
ZODP. PROJEKTANT:	ING. PETR KRAJÍČ, ROZSTŘEDY 530, 756 62
KONTROLOVAL:	ING. MARTIN SLOUKA, ROZSTŘEDY 74, 756 62 (ČKAIT 1302049)

ING. MARTIN SLOUKA

AUTORIZOVANÝ INŽENÝR PRO PROJEKTOVÁNÍ VODOVODŮ A KANALIZACÍ, PROJEKTOVÁNÍ VODNÍCH DĚL

ROZSTŘEDY 74, 756 62 ROZSTŘEDY

TEL.: 603 481 [illegible]

E-MAIL: [illegible]

HLAVNÍ PROJEKTU:

OBNOVA KAPLE REPECHY

PČ. st. 74 K.Ú. REPECHY

INVESTOR:	OBEC BOUSÍN, BOUSÍN 47, 756 61 BOUSÍN
MAJETEK:	OBEC BOUSÍN, BOUSÍN 47, 756 61 BOUSÍN

PROFESE: ARCHITEKTONICKO STAVEBNÍ

DATUM: Červenec 2019

FORMÁT: A4

STUPEŇ: DSP

ZAK. ČÍSLO: 1107

NÁZEV VÝKRESU:

DRENÁŽNÍ SYSTÉM – PŮDORYS

MĚŘÍTKO: 1: 50

OBLIST VÝKRESU: D.05

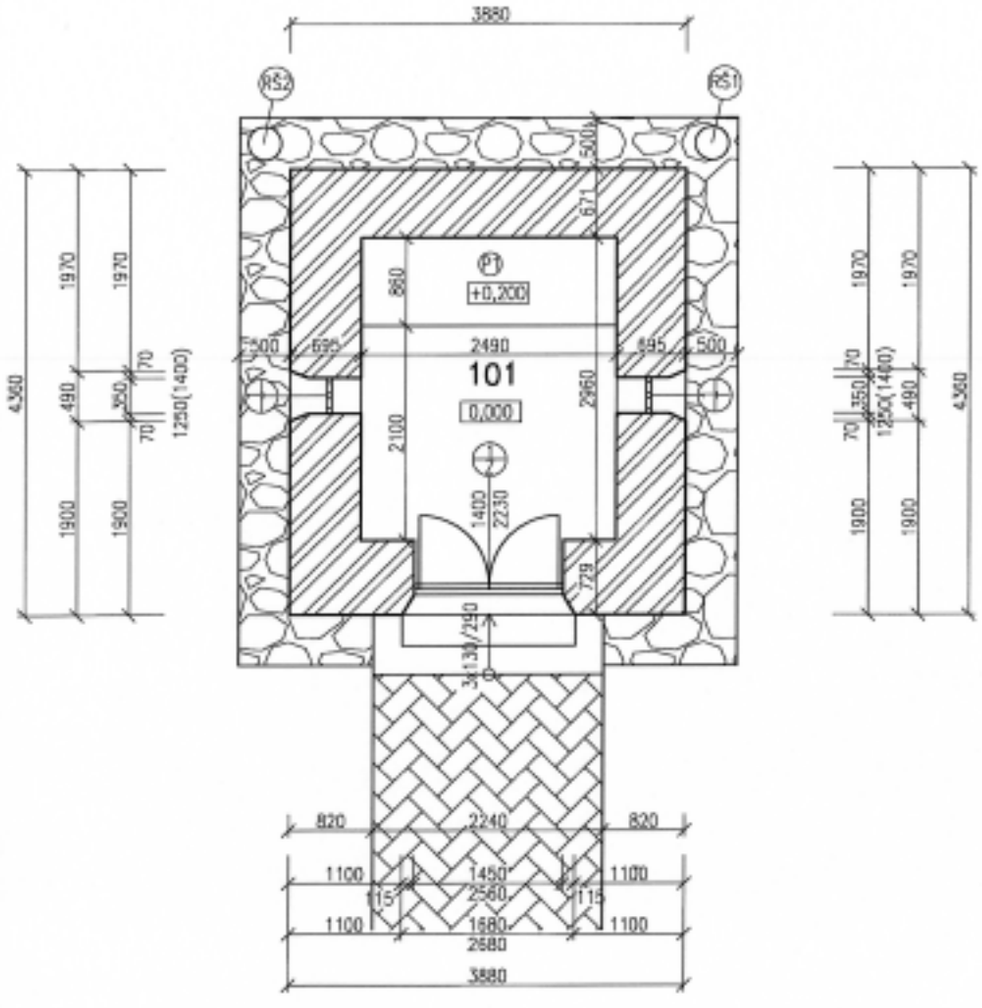

LEGENDA MÍSTNOSTÍ

OZNAČ. MÍSTNOSTI	ÚČEL MÍSTNOSTI	PLOCHA [m^2]	PODLAHA	POVRCHY, STĚNY	STROPNÍ KONSTR. – KLENBA
101	KAPLE	7,99	TERACOVÁ DLAŽBA DO BETONOVÉHO LOŽE	VNITŘNÍ OMÍTKA ŠTUKOVÁ TŘÍVRSTVÁ VÁPENOCEMENTOVÁ HLADKÁ	VNITŘNÍ OMÍTKA ŠTUKOVÁ TŘÍVRSTVÁ VÁPENOCEMENTOVÁ HLADKÁ

LEGENDA MATERIÁLŮ

OBVODOVÉ SMÍŠENÉ ZDIVO TLOUŠŤKY 670–730mm, OMÍTNUTÉ VÁPENOCEMENTOVOU OMÍTKOU

PŘÍSTUPOVÝ CHODNÍK ZE ZÁMKOVÉ DLAŽBY

PRANÝ KAČÍREK FRAKCE 16/32

POZNÁMKA:

STÁVAJÍCÍ OCELOVÁ, UZAMYKATELNÁ, DVOUKŘÍDLÁ BRANKA BUDE REPASOVÁNA
BRANKA BUDE DEMONTOVÁNA, BUDE ODSTRANĚN STARÝ NÁTĚR A NÁSLEDNĚ BUDE PROVEDEN NÁTĚR ZÁKLADNÍ A 2x SYNTETICKÝ VRCHNÍ NÁTĚR RAL 9005 POLOLESK

JEDNODUCHÉ OKNO S ČLENĚNÝM DŘEVĚNÝM RÁMEM S PEVNÝM ZASKLENÍM
DŘEVĚNÝ RÁM BUDE ZBAVEN STARÝCH NÁTĚRŮ Z OBOU STRAN, OŠETŘEN NÁTĚREM PROTI PLÍSNÍM A A DŘEVOKAZNÉMU HMYZU, NÁSLEDNĚ PROVEDENA PENETRACE DŘEVA A 2x NÁTĚR LAZUROU V BARVĚ OŘECH

RŠ1 RŠ2 REVIZNÍ ŠACHTA DN 315 DRENÁŽNÍHO SYSTÉMU KRYTÁ PLASTOVÝM POKLOPEM RVPP 315/1,5t

±0,000 = PODLAHA KAPLE 1NP
SOUŘADNÝ SYSTÉM: JTSK
VÝŠKOVÝ SYSTÉM: BpV
KÓTOVÁNO V SOUŘADNICOVÝCH ROZMĚRECH BEZ POVRCHOVÝCH ÚPRAV, DOKUMENTACE PRO STAVEBNÍ POVOLENÍ

AUTORIZOVAL: ING. MARTIN SLOUKA, ROZSTÁNÉ 14, 798 63 (ÚZAVŘENÍ 12/2016)
VYPRACOVAL: ING. PETR KRAUS, ROZSTÁNÉ 226, 798 63
ZODP. PROJEKTANT: ING. PETR KRAUS, ROZSTÁNÉ 226, 798 63
KONTROLOVAL: ING. MARTIN SLOUKA, ROZSTÁNÉ 14, 798 63 (ÚZAVŘENÍ 12/2016)

ING. MARTIN SLOUKA

NÁZEV PROJEKTU: **OBNOVA KAPLE REPECHY**
P.Č. st. PARC. REPECHY

INVESTOR: OBEC BOUSÍN, BOUSÍN 47, 798 61 BOUSÍN
MAJETEK: OBEC BOUSÍN, BOUSÍN 47, 798 61 BOUSÍN

NÁZEV VÝKRESU: PŮDORYS KAPLE – NOVÝ STAV

PROFESE: ARCHITEKTONICKÉ STAVEBNÍ
DATUM: červenec 2019
FORMÁT: 3xA4
STUPEŇ: DSP
ZAK. ČÍSLO: 007
MĚŘÍTKO: 1:50
ČÍSLO VÝKRESU: D.04

OBEC BOUSÍN

Monika Tmě
Digitally signed by Monika Tmě
Date: 2020.06.01 13:03:31 +02'00'