
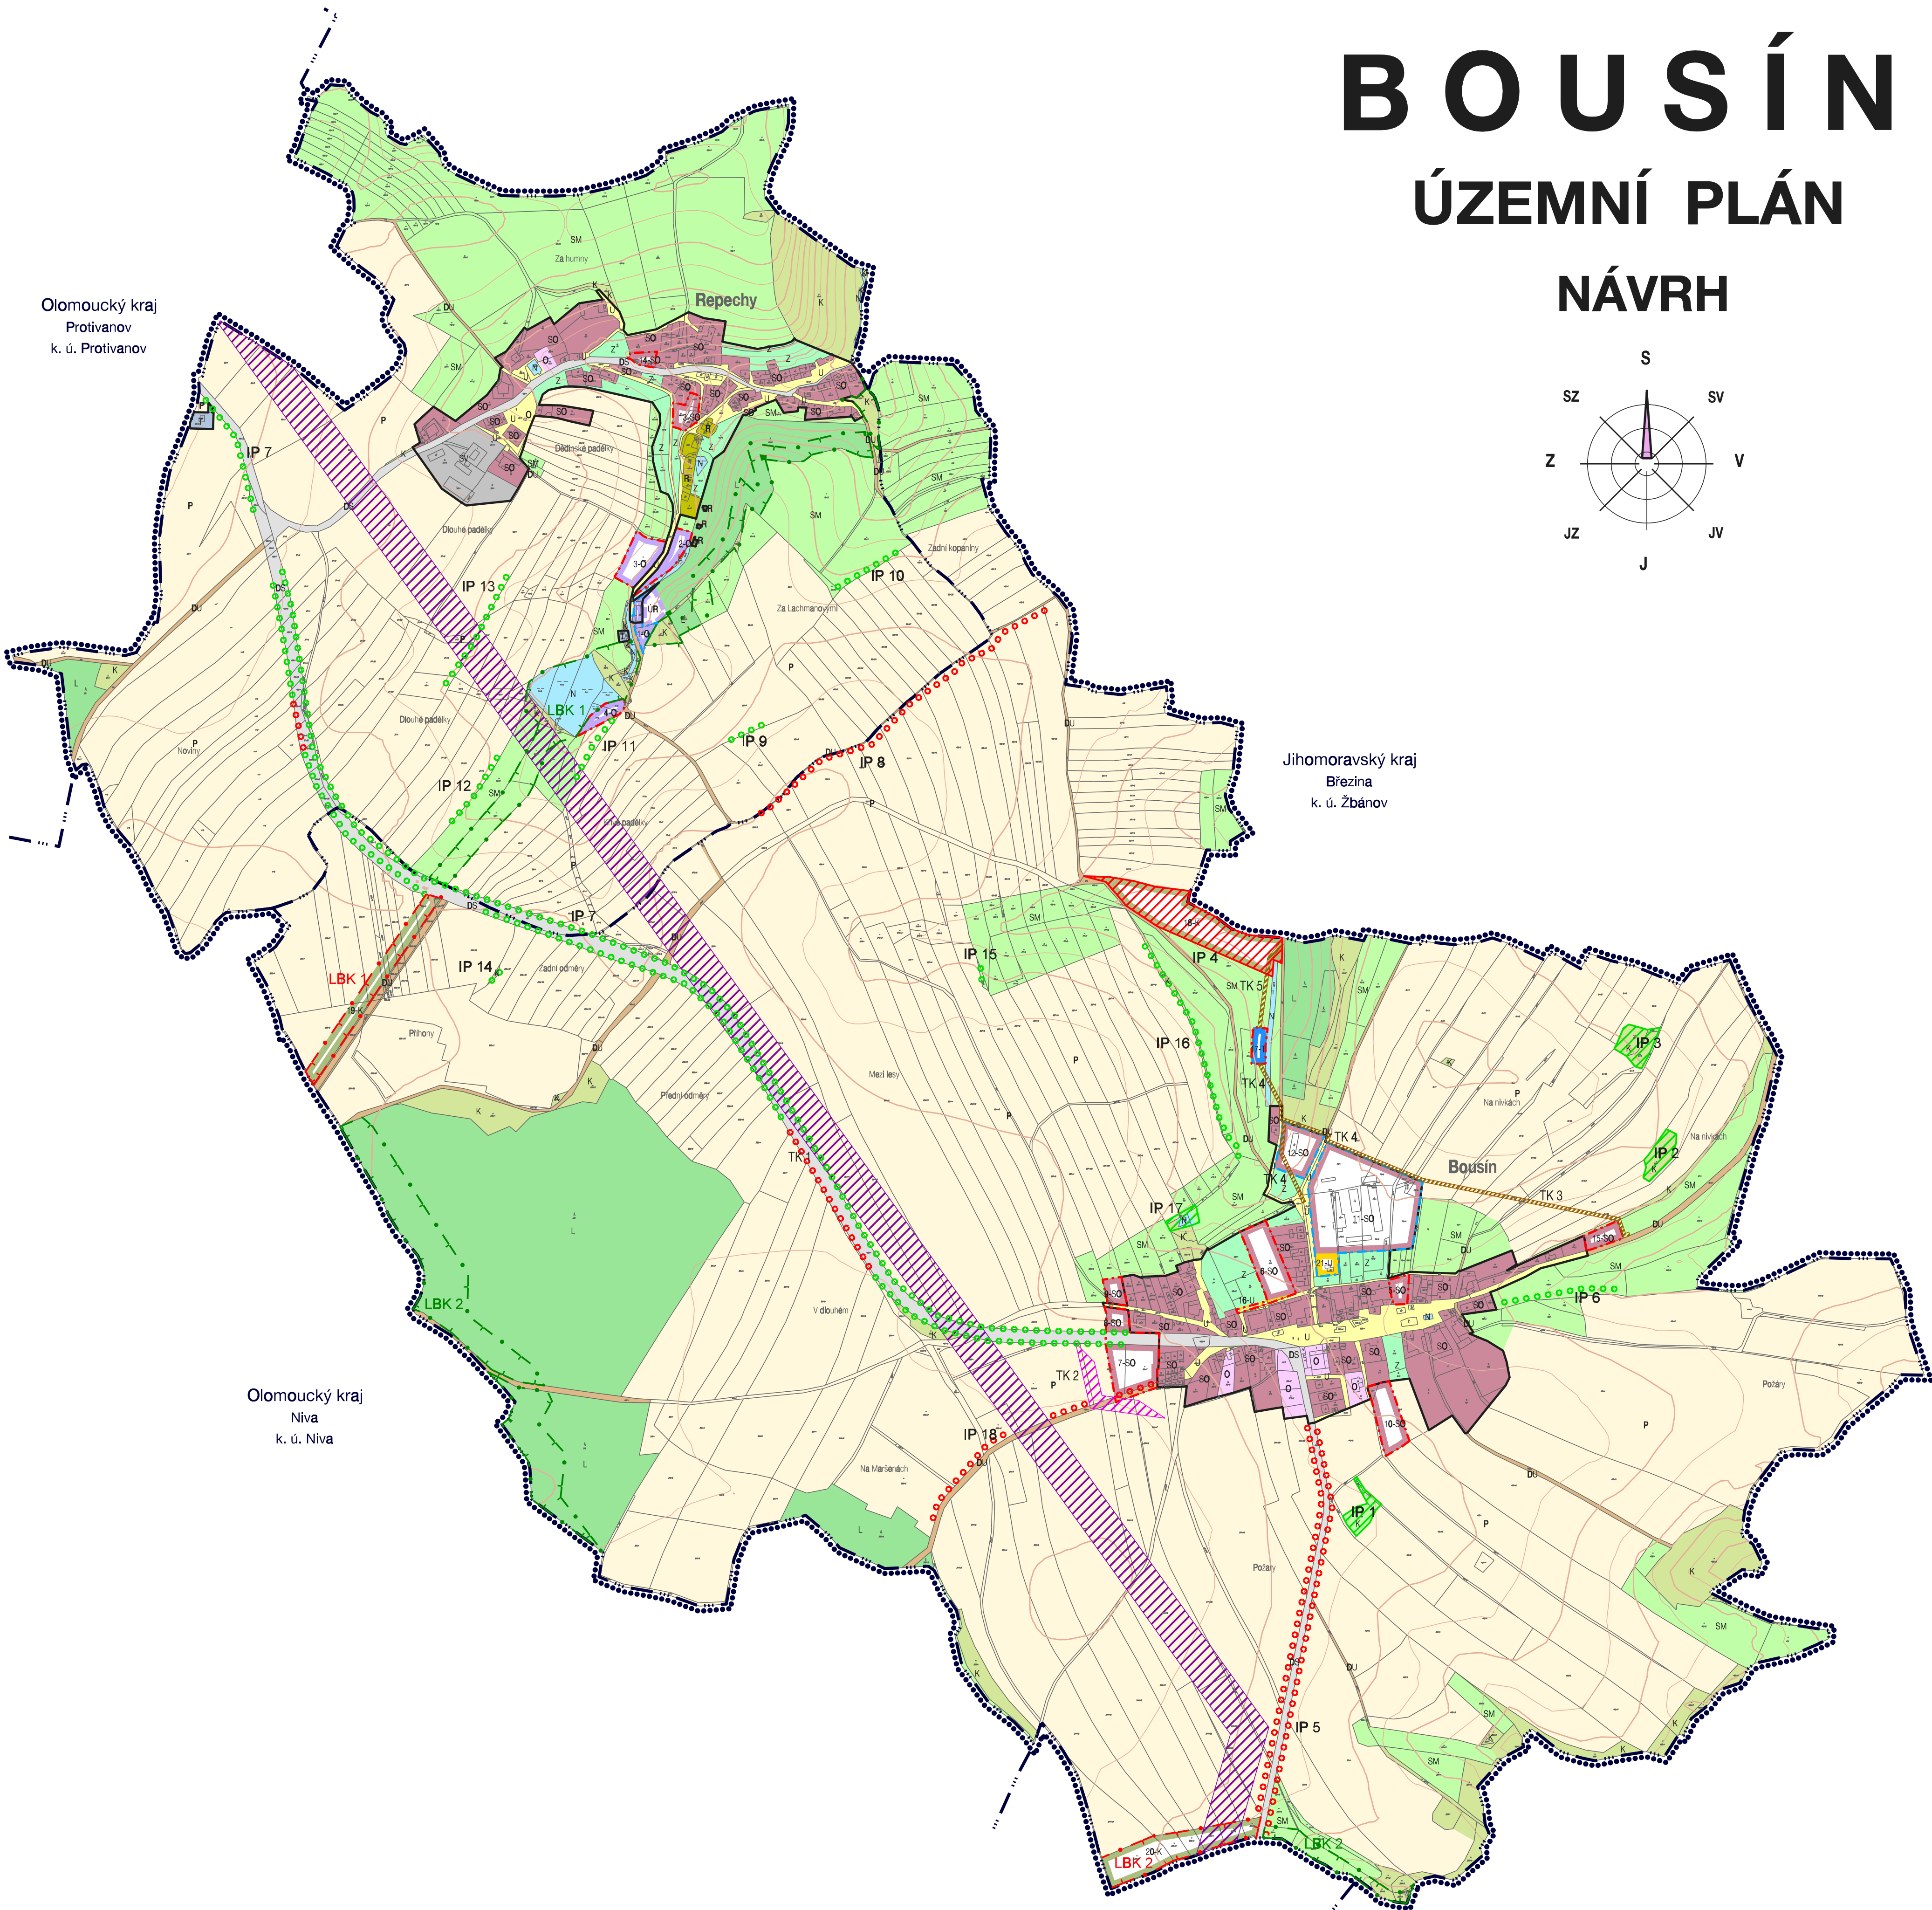


BOUSÍN

ÚZEMNÍ PLÁN

NÁVRH

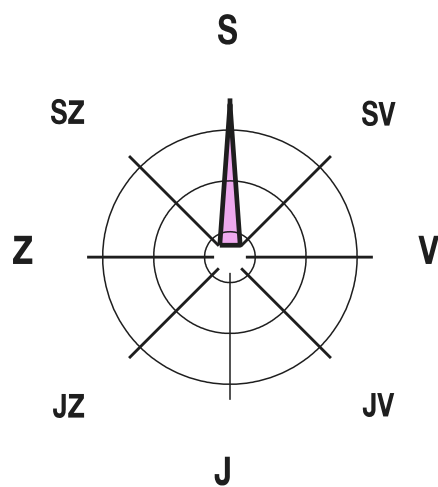

HRANICE, IDENTIFIKACE PLOCH	
	hranice řešeného území
	hranice katastrálních území
	zastavěné území
	zastavěné plochy
	plochy přestavby
	identifikační číslo ploch změn

URBANISTICKÁ KONCEPCE,
KONCEPCE USPOŘADÁNÍ KRAJINY
PLOCHY S ROZDÍLNÝM ZPŮSOBEM VYUŽITÍ

STABILIZOVANÉ PLOCHY	PLOCHY ZMĚN	ÚZEMNÍ REZERVY	
PLOCHY REKREACE - R			
PLOCHY OBČANSKÉHO VYBAVENÍ - O			
PLOCHY VEŘEJNÝCH PROSTRANSTVÍ - U			
PLOCHY SÍDELNÍ ZELENĚ - Z			
PLOCHY SMÍŠENÉ OBYTNÉ - SO			
PLOCHY SMÍŠENÉ VÝROBNÍ - SV			
PLOCHY VÝROBY A SKLADOVÁNÍ - V			
PLOCHY DOPRAVNÍ INFRASTRUKTURY - D			
			PLOCHY SILNIČNÍ DOPRAVY
			PLOCHY ÚČELOVÝCH KOMUNIKACÍ
PLOCHY TECHNICKÉ INFRASTRUKTURY - T			
PLOCHY VODNÍ A VODOHOSPODÁŘSKÉ - N			
PLOCHY ZEMĚDĚLSKÉ - P			
PLOCHY LESNÍ - L			
PLOCHY KRAJINNÉ ZELENĚ - K			
PLOCHY SMÍŠENÉ NEZASTAVĚNÉHO ÚZEMÍ - SM			

ÚZEMNÍ SYSTÉM EKOLOGICKÉ STABILITY		
FUNKČNÍ	NEFUNKČNÍ	
		lokální biokoridor
		plošný interakční prvek
		liniový interakční prvek
		identifikace skladebních částí ÚSES
KONCEPCE VEŘEJNÉ INFRASTRUKTURY		
TECHNICKÁ INFRASTRUKTURA		
		koridor pro nadzemní vedení vvn 110 kV
		koridor pro nadzemní vedení vn 22 kV
		koridor pro kanalizaci

ZÁZNAM O ÚČINNOSTI

Správní orgán, který územní plán vydal :	Zastupitelstvo obce Bousín	Razítko :
Číslo jednací :		
Datum vydání :		
Datum nabytí účinnosti :		
Pořizovatel :	Městský úřad Prostějov, stavební úřad	Razítko :
Oprávněná úřední osoba pořizovatele		
Jméno a příjmení :	Ing. Jan KOSTÁL	
Funkce :	vedoucí stavebního úřadu	
Podpis :		

Zhotovitel :	Urbanistické středisko Brno, spol. s r.o., Příkop 8, 602 00 Brno	Razítko :
Podpis :		
Jméno a příjmení :	Ing. arch. Emil Navrátil, 00 742	
Funkce :	hlavní projektant	



HLAVNÍ VÝKRES

BOUSÍN - ÚZEMNÍ PLÁN - NÁVRH		
EVIDENČNÍ ČÍSLO :	210 - 004 - 396	
ZHOTOVITEL :	URBANISTICKÉ STŘEDISKO BRNO, SPOL. S R.O.	
PROJEKTANT :	ING. ARCH. E. NAVRÁTIL ING. P. VESELY, MGR. T. GOLEŠOVÁ V. JELÍNKOVÁ	
GRAF. PRÁCE :		
PORIZOVATEL :	MĚSTSKÝ ÚŘAD PROSTĚJOV, stavební úřad	
MĚŘÍTKO :	1:5 000	
DATUM :	12 / 2010	